


С
Ю

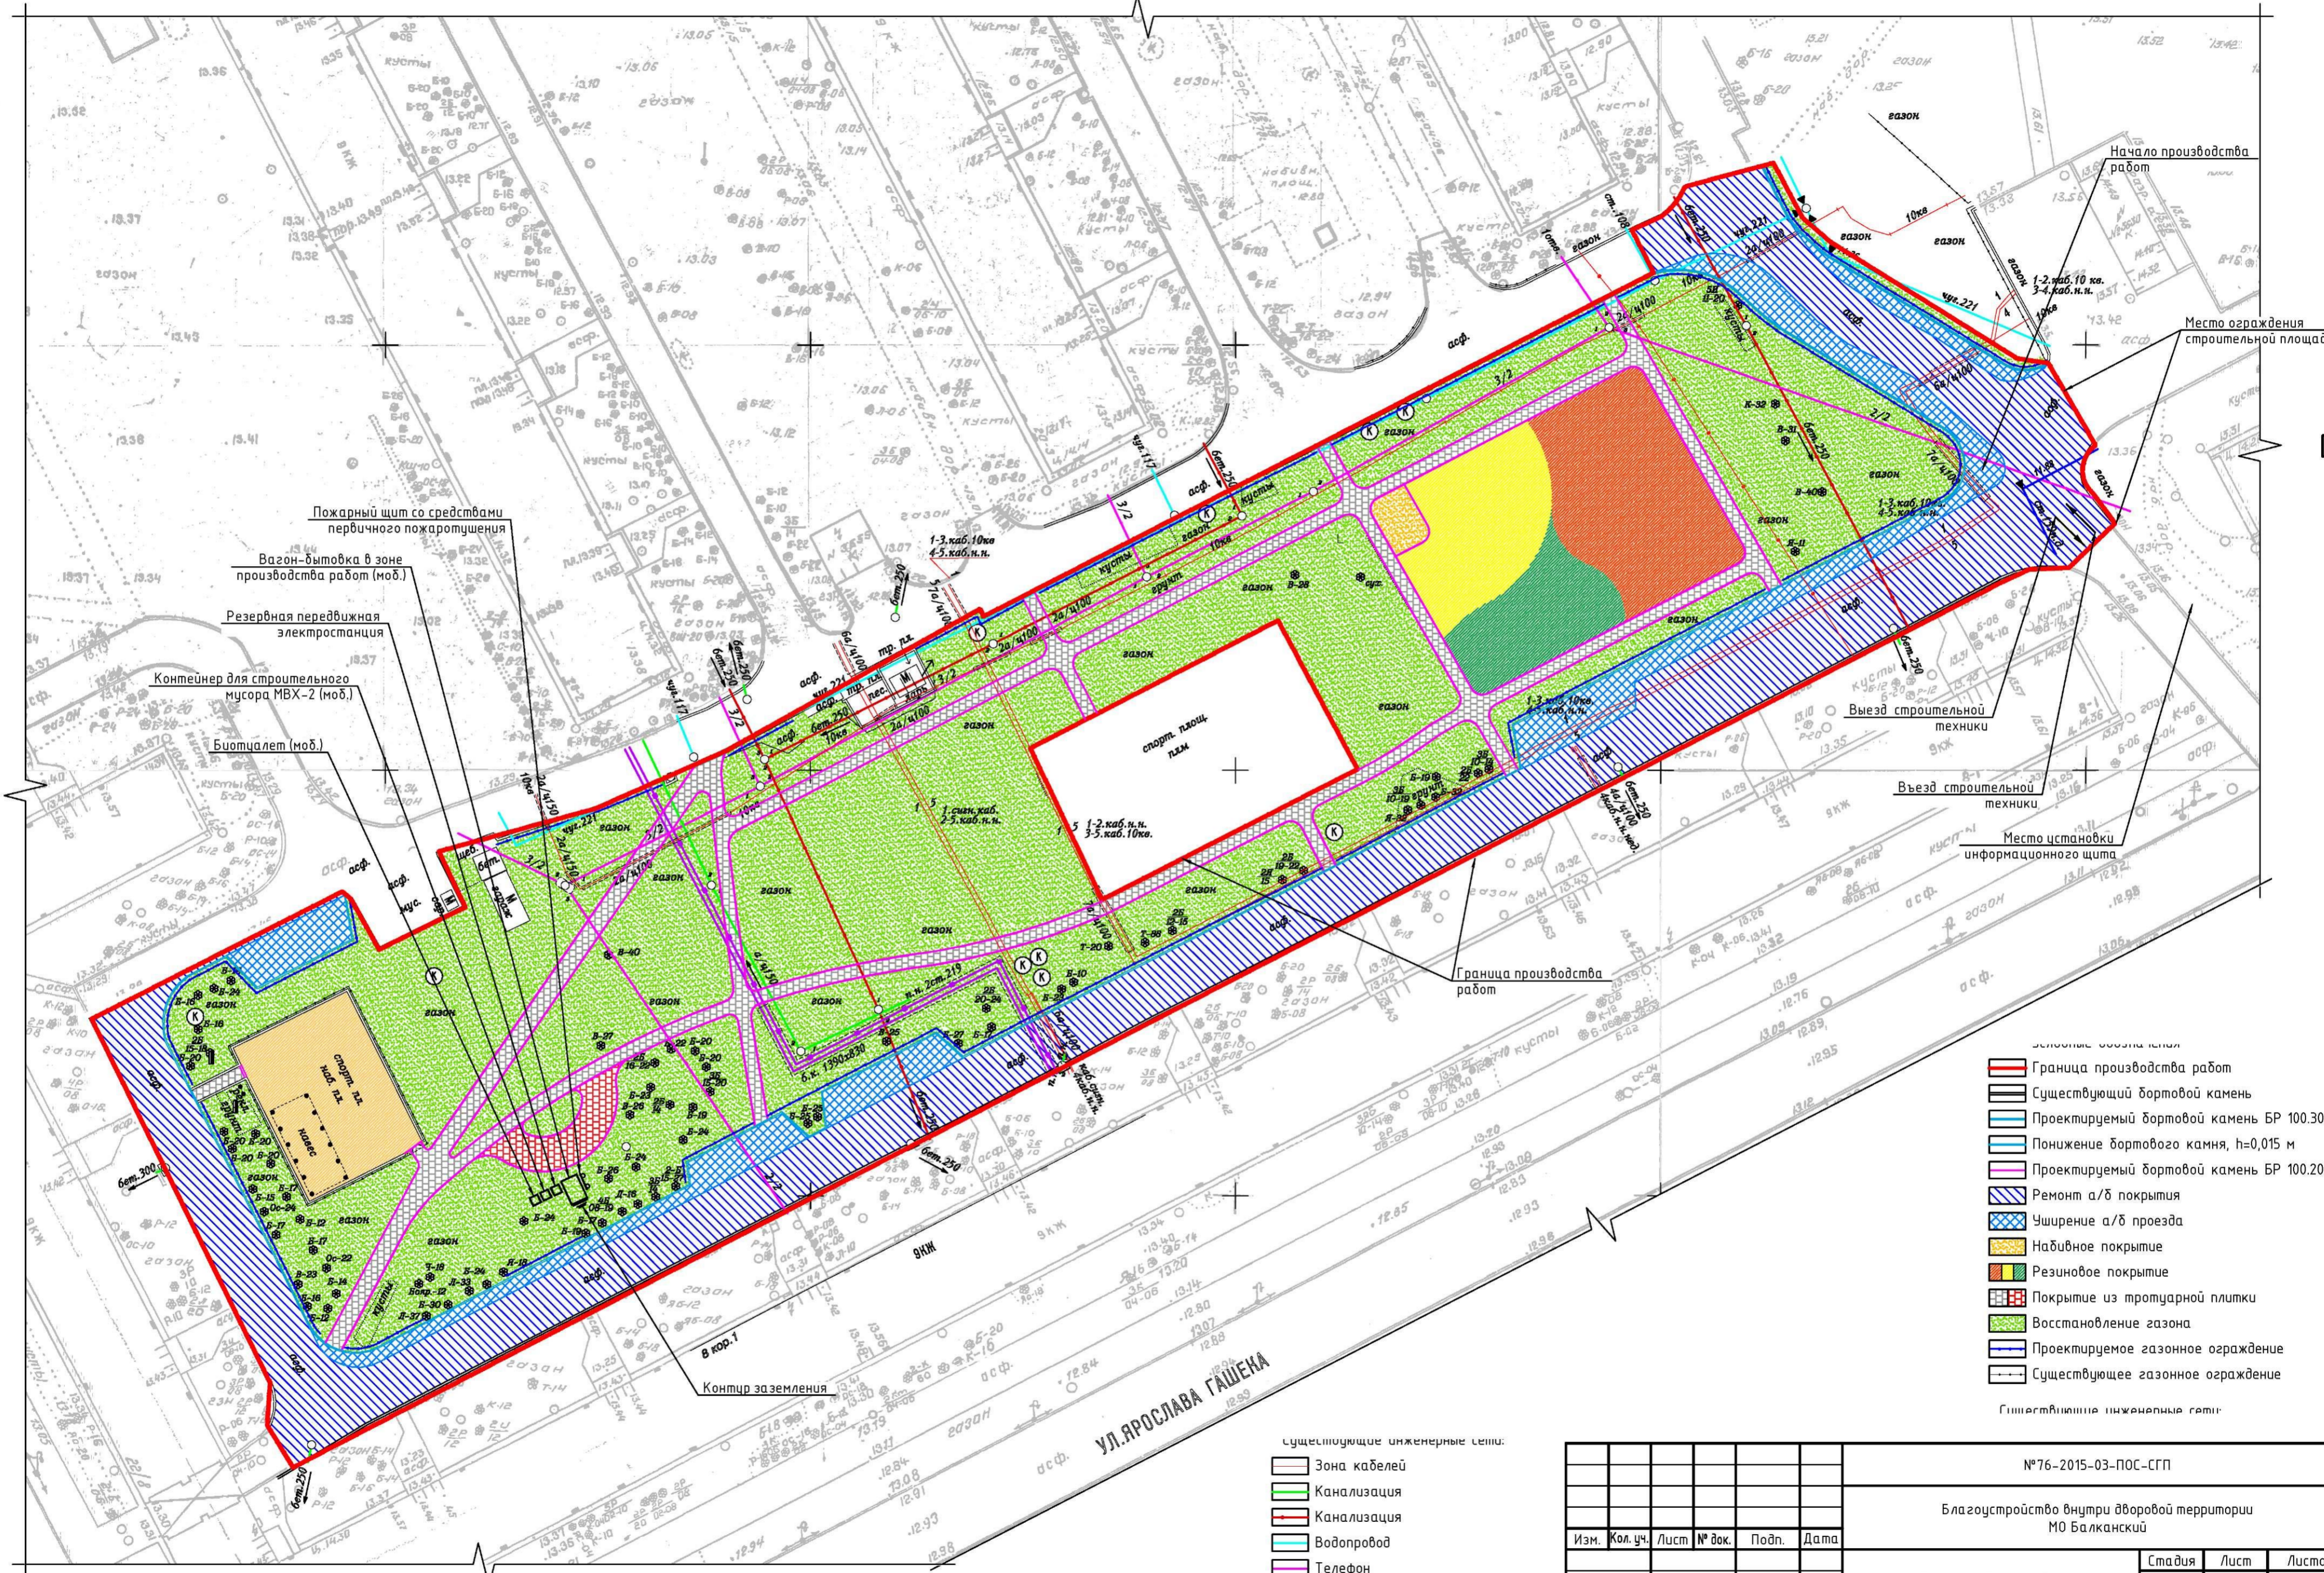

Пожарный щит со средствами
первичного пожаротушения

Вагон-бытовка в зоне
производства работ (моб.)

Резервная передвижная
электростанция

Контейнер для строительного
мусора МВХ-2 (моб.)

Биотуалет (моб.)

Начало производства
работ

Место ограждения
строительной площадки

Выезд строительной
техники

Место установки
информационного щита

Граница производства
работ

- Существующие инженерные сети:
- Зона кабелей
 - Канализация
 - Канализация
 - Водопровод
 - Телефон
 - Теплосеть
 - Защита от электрокоррозии
 - Газопровод
- Существующие инженерные сети:
- Граница производства работ
 - Существующий бортовой камень
 - Проектируемый бортовой камень БР 100.30.1
 - Понижение бортового камня, h=0,015 м
 - Проектируемый бортовой камень БР 100.20.1
 - Ремонт а/д покрытия
 - Уширение а/д проезда
 - Надливное покрытие
 - Резиновое покрытие
 - Покрытие из тротуарной плитки
 - Восстановление газона
 - Проектируемое газонное ограждение
 - Существующее газонное ограждение

- Существующие инженерные сети:
- Зона кабелей
 - Канализация
 - Канализация
 - Водопровод
 - Телефон
 - Теплосеть
 - Защита от электрокоррозии
 - Газопровод

Изм.	Кол. уч.	Лист	№ док.	Подп.	Дата
Н.контр				Пименова Л.И.	2015
Проверил				Пименова Л.И.	2015
Разработал				Капущков Р.Д.	2015

№76-2015-03-ПОС-СГП		
Благоустройство внутри дворовой территории МО Балканский		
ул. Ярослава Гашека, д. 8/22		
Стадия	Лист	Листов
П	1	1
Стройгенплан М 1:500		
ООО "ДОРТЕХЭКСПЕРТ"		

Формат А2

Создано
Васм. инв. №
Подпись и дата
Инв. № подл.