


С
Ю

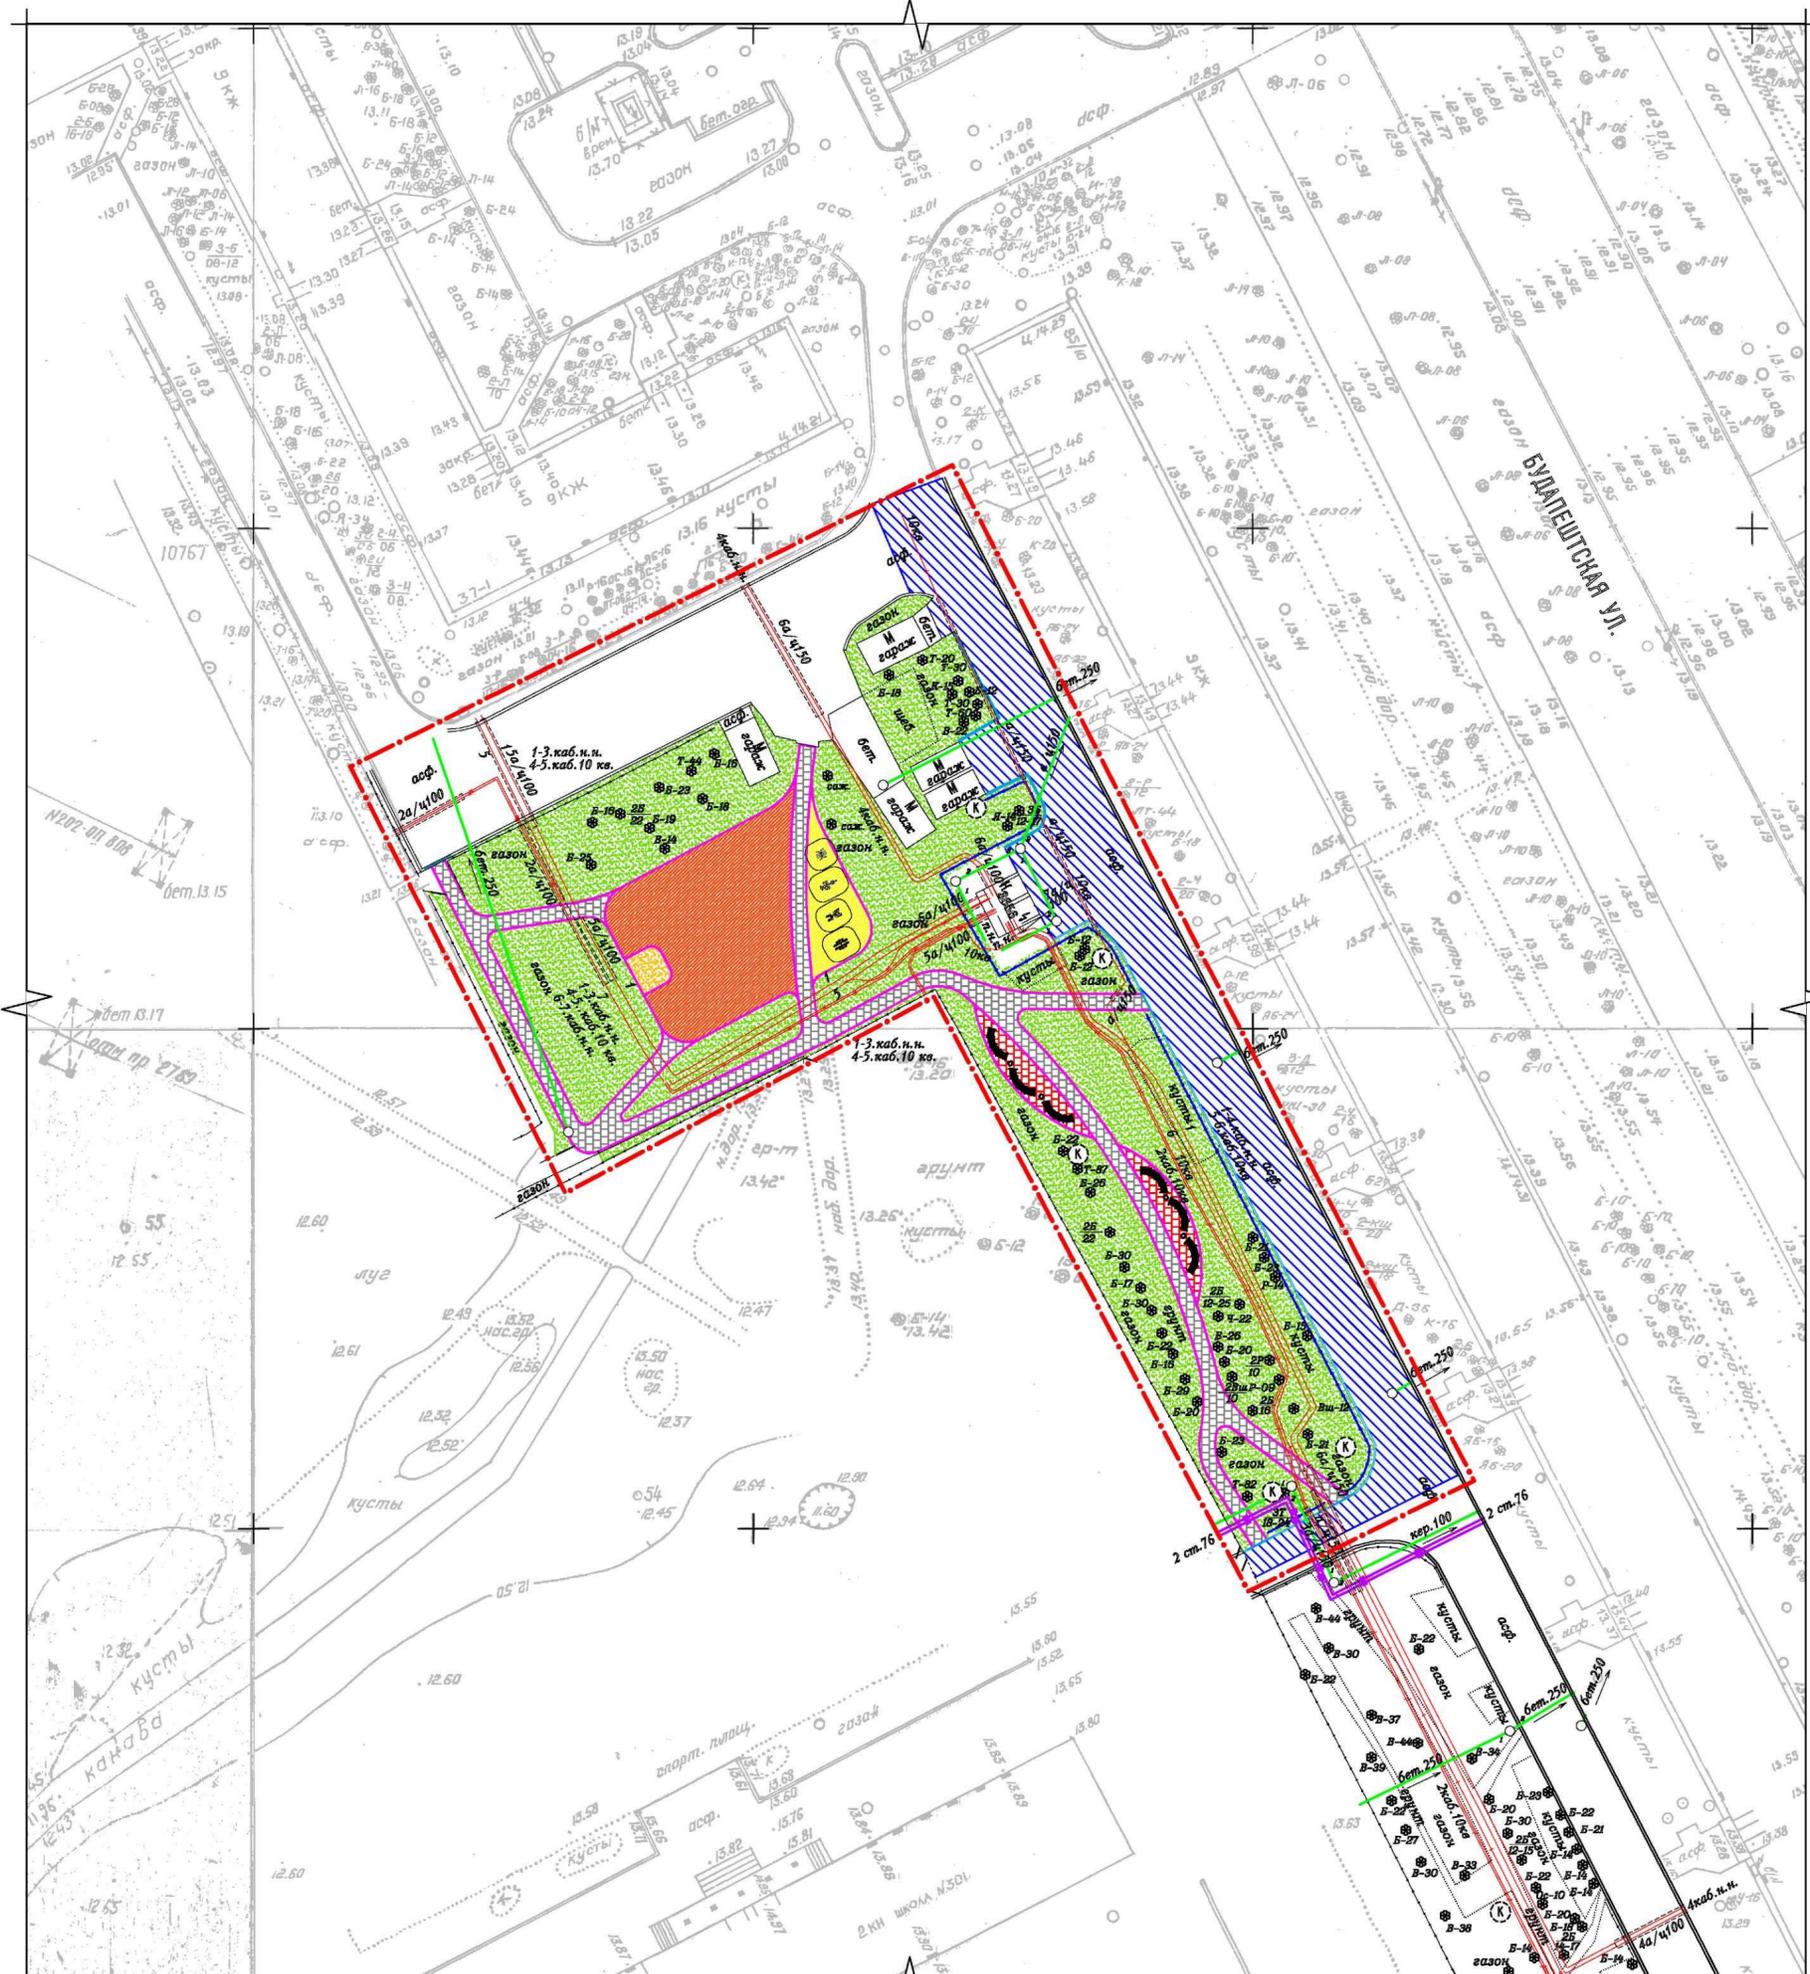

План благоустройства внутри дворовой территории, проект ООО «Дортехэксперт», по адресу: г. Санкт-Петербург, ул. Ярослава Гашека, д.8/22, 10/85; Купчинская ул., д.16, д.20 к.2, к.3, к. к.4; Дунайский пр., д.35, к.3 д.37, к.1, шифр: №76-2015-09-ПЗУ, согласован при условии:

- Выполнения гарантийных обязательств указанных в гарантийном письме №601 от 28.10.2015г. (вход №2253/2015 от 05.11.2015г.)
- При выполнении работ обеспечить сохранность узлов электрохимической защиты от установок, расположенных по адресам:
 - Дунайский пр., 37 к.1 (тип ПКС-АР-3-У1; год стр-ва 1976; инв. № М080047335; ООО «ПетербургГаз»), а именно:
 - контуры анодного заземления (КАЗ-1 и КАЗ-2);
 - электродренажных кабелей, проложенных от преобразователя до КАЗ-1 и КАЗ-2;
 - контактных выводов контуров анодного заземления;
 - контактного вывода перемычки среднего давления (КВП с/д).
 - Гашева ул., 37 к.1 (тип ПКС-5-0; год стр-ва 1976; инв. № 0080047334; ООО «ПетербургГаз»), а именно:
 - контура анодного заземления у д.20 к.4 по Купчинской ул.;
 - электродренажного кабеля, проложенного от преобразователя до контура анодного заземления;
 - контактного вывода контура анодного заземления;
- В случае нарушения, предусмотреть их замену и перенос/соединение.
- Земляные работы в местах пересечения и в непосредственной близости с узлами электрохимической защиты производить вручную, без применения спецмеханизмов и в присутствии представителя АО «Антикор» (тел. 645-25-30).

ГРУППА КОМПАНИЙ
ПЕТЕРБУРГГАЗ
АО «Антикор»
Технология отряда
Исполнитель: *Иванов В.М.*
5.11.2015

- Существующие объекты территории:
- Граница проектирования
 - Существующий бортовой камень
 - Проектируемый бортовой камень БР 100.30.15
 - Понижение бортового камня, h=0,015 м
 - Проектируемый бортовой камень БР 100.20.8
 - Ремонт а/б покрытия
 - Надбывное покрытие
 - Резиновое покрытие
 - Покрытие из тротуарной плитки
 - Восстановление газона
 - Проектируемое газонное ограждение
 - Существующее газонное ограждение

- Существующие инженерные сети:
- Зона кабелей
 - Канализация
 - Канализация
 - Водопровод
 - Телефон
 - Теплосеть
 - Защита от электрокоррозии
 - Газопровод

С Петербургским филиалом
ОАО «РОСТЕЛЕКОМ» СОГЛАСОВАНО
Благоустройство внутри дворовой территории
1. ДО НАЧАЛА ПРОИЗВОДСТВА РАБОТ ВЫЗВАТЬ ПРЕДСТАВИТЕЛЯ ПЕТЕРБУРГСКОГО ФИЛИАЛА ТЕЛ: 772-55-55
2. ОБЕСПЕЧИТЬ СОХРАННОСТЬ СООРУЖЕНИЙ СВЯЗИ

Иванов В.М.
25.09.2015

Согласовано *Иванов В.М.* *Исполнитель*
учетом *Иванов В.М.* *Исполнитель*
и 01/0953-15 от 16.09.2015
о соответствии *Иванов В.М.* *Исполнитель*

Восстановительная стоимость
дворовой территории
содержание: благоустройство дворовой территории
от 01.09.2015 № 1641, от 11.11.2013 № 4192

Акт от 22.10.2015
Шифр № 76-2015-09-ПЗУ
Разработано ООО «Дортехэксперт»
Письмо от 25.11.2015
№ 01-13-5069/15

Иванов В.М.
Заместитель Исполнителя Комитета

Схема планировочной организации
устройства территории для ООО согласована
ин. вв. 931 КТН Забороткина Р.Д.
13.11.2015

					№76-2015-09-ПЗУ-ПЗУ			
					Благоустройство внутри дворовой территории МО Балканский			
Изм.	Кол.уч.	Лист	№ док.	Подп.	Дата			
						Дунайский пр., 37, к. 1		
						Стадия	Лист	Листов
						П	1	1
Н.контр	Пименова Л.И.				2015	Схема планировочной организации земельного участка		
Проверил	Пименова Л.И.				2015	М 1:500		
Разработал	Капущков Р.Д.				2015	ООО «ДОРТЕХЭКСПЕРТ»		

Формат А2

Создано
Взам. инв. №
Подпись и дата
Инв. № подл.